REAL JARDÍN BOTÁNICO

Dossier de espacios 2025

CSIC





Presentación

El Real Jardín Botánico (RJB-CSIC), fundado en el siglo XVIII, está situado en el centro de Madrid, en la denominada “milla de oro cultural” que forma parte del llamado Paisaje de la Luz, en el eje Paseo del Prado y Buen Retiro, declarado Patrimonio Mundial de la UNESCO en 2021. Es también un instituto de investigación vinculado al Consejo Superior de Investigaciones Científicas (CSIC).

Cuenta con buenas conexiones de transporte, instalaciones para acoger congresos de formato medio, reuniones institucionales y de empresa, jornadas, simposios o seminarios. En él también se pueden celebrar eventos científicos, culturales o educativos, conciertos con aforo limitado o exposiciones.


Contenidos

01/
UBICACIÓN

02/
PLANO

03/
ESPACIOS

04/
CONTACTO

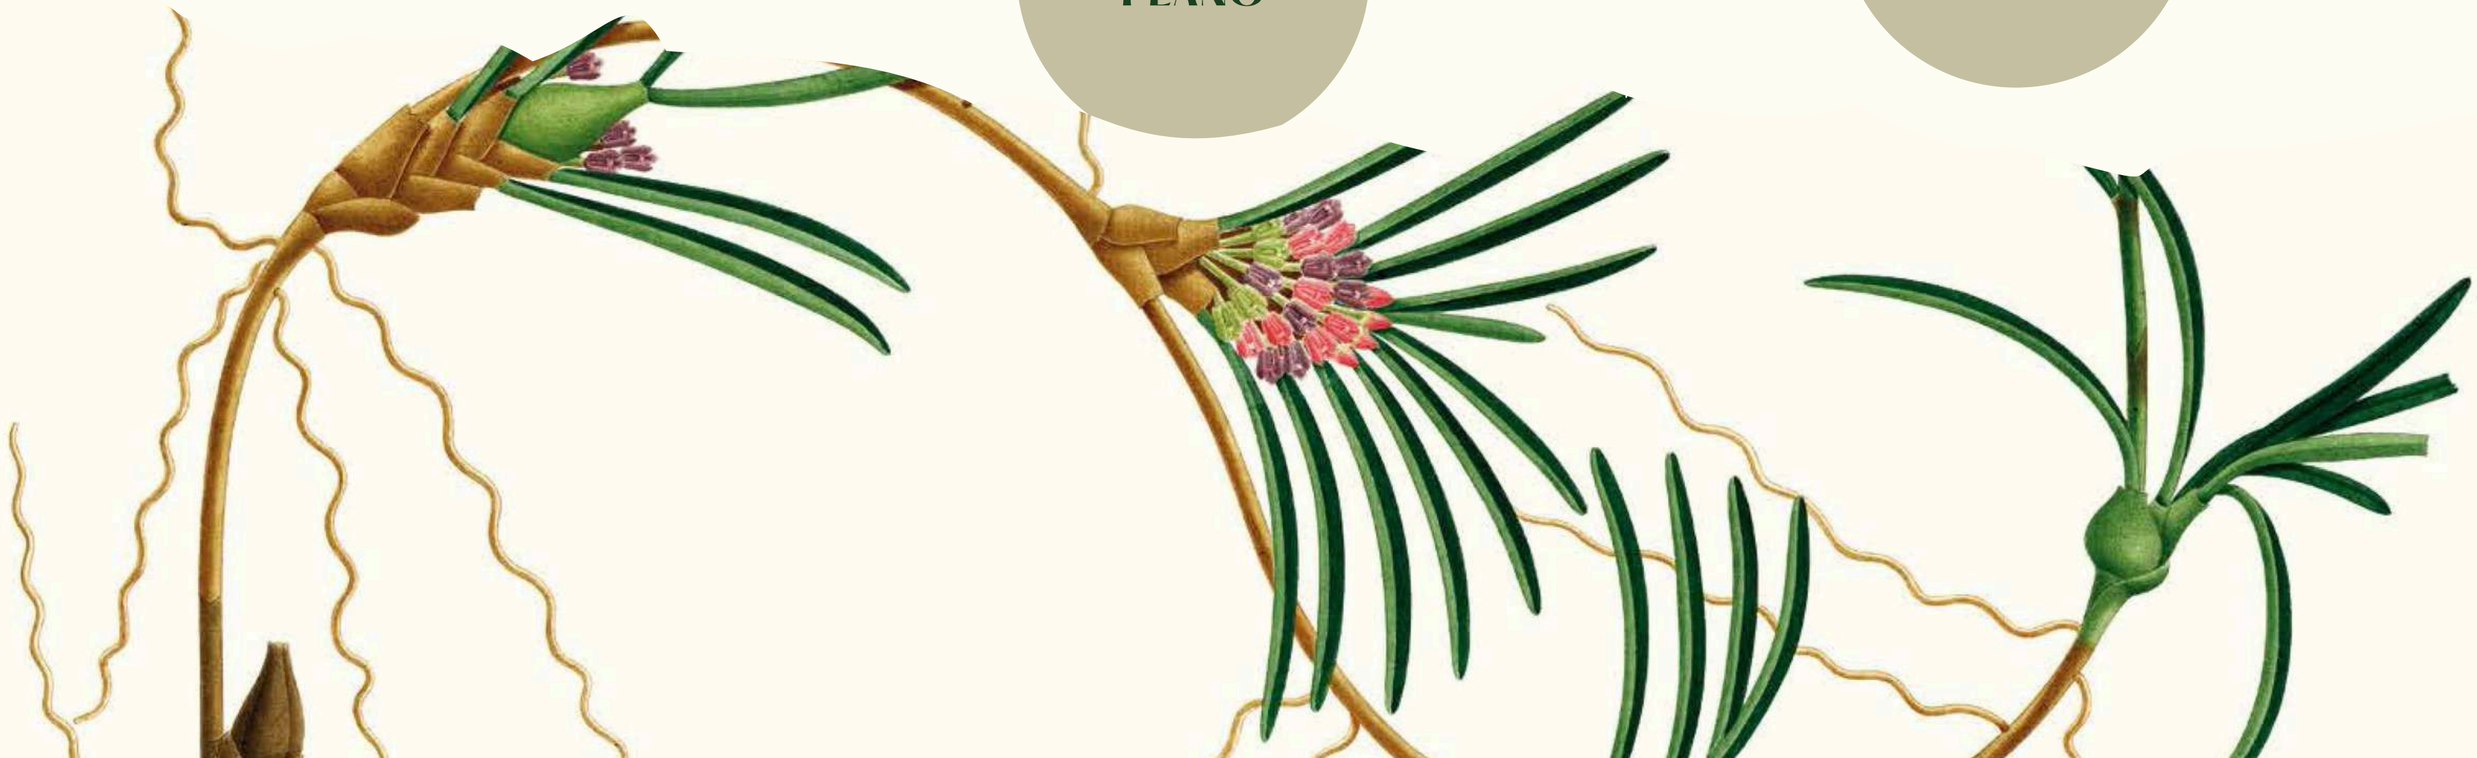

01 / Ubicación

La entrada al Real Jardín Botánico está en la Plaza de Murillo 2

Abierto al público todos los días del año, excepto Navidad y Año Nuevo

Enero – Febrero: 10:00 – 18:00 horas
Marzo: 10:00 – 19:00 horas
Abril: 10:00 – 20:00 horas
Mayo, junio, julio, agosto: 10:00 – 21:00 horas
Septiembre: 10:00 – 20:00 horas
Octubre: 10:00 – 19:00 horas
Noviembre – diciembre: 10:00 – 18:00 horas


¿CÓMO LLEGAR?

Línea 1 Estación del Arte - Atocha y Atocha Renfe
Línea 2 Banco de España - Retiro

Paseo del Prado: 10, 14, 27, 34, 37, 45
Plaza del Emperador Carlos V: 6, 19, 26, 32, 59, 85, 86, C1, C2
Plaza de Cibeles: 1, 2, 202, 3, 5, 9, 15, 20, 51, 52, 53, 74, 146, 150

C-3, C-4, C-5, C-8, C-8a, C-8b - Estación de Atocha

Estacionamientos públicos cercanos: Parking Atocha y Sánchez Bustillo

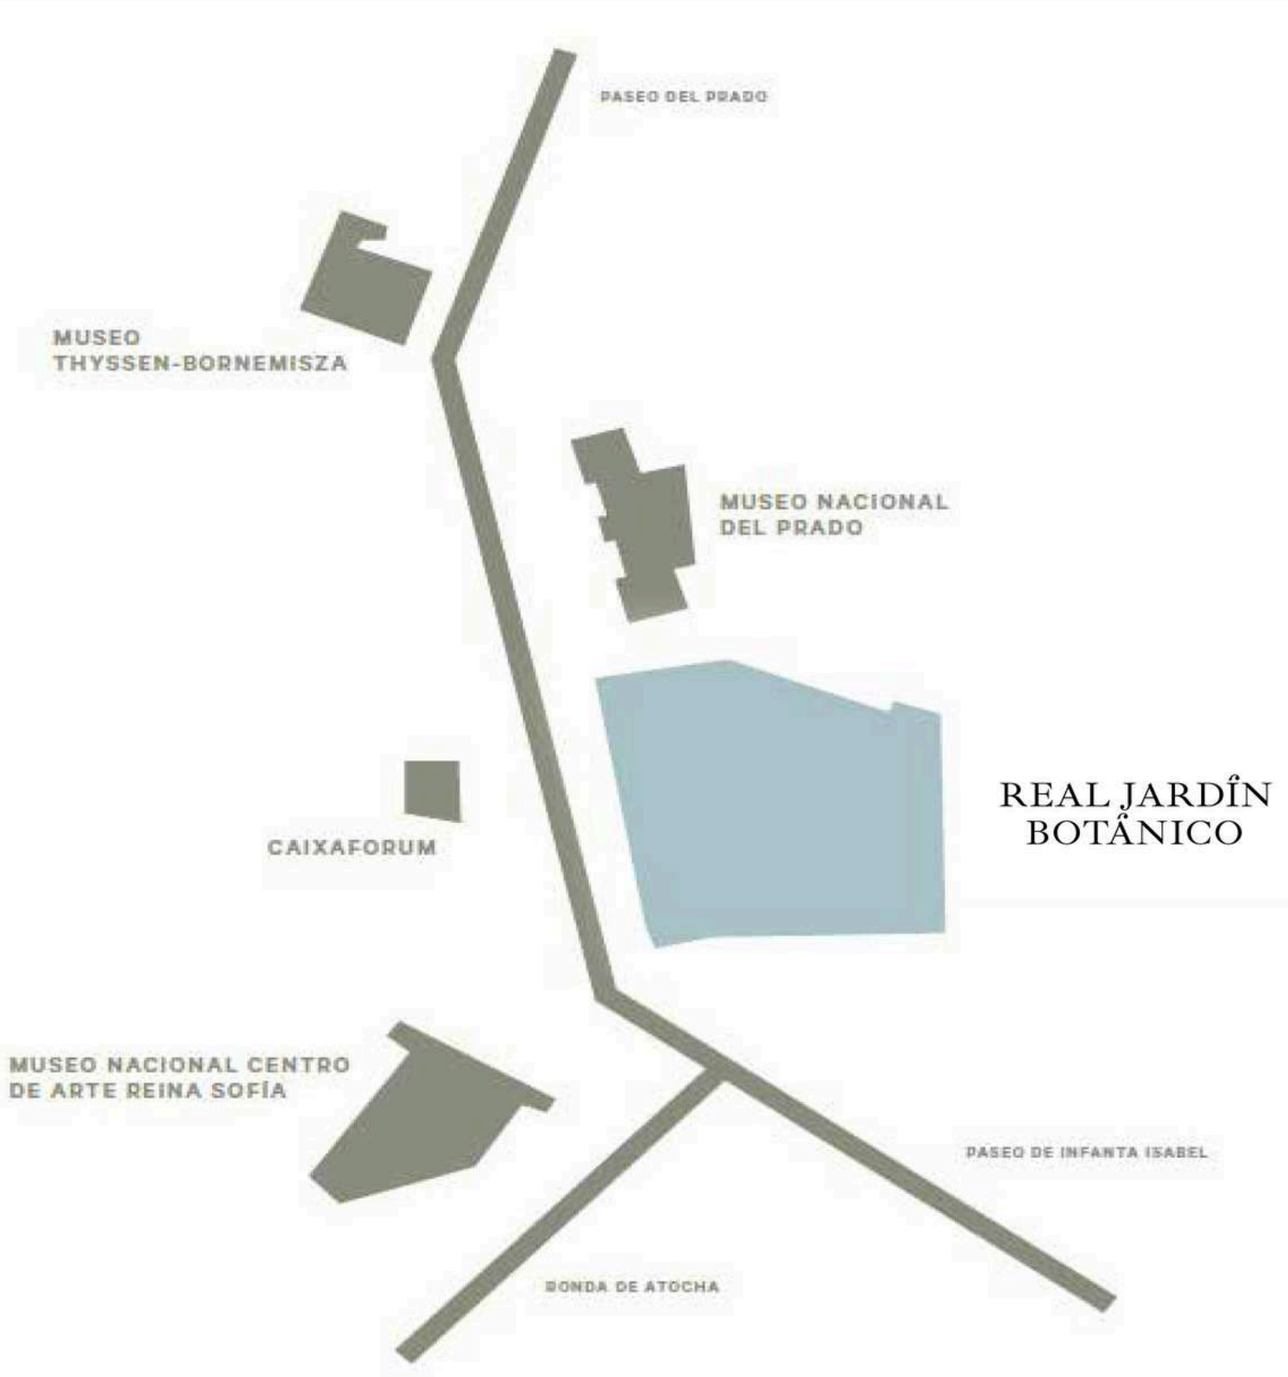



02/Plano


Plano del Jardín
0 m 20 m 40 m 60 m 80 m 100 m
Itinerario accesible
Itinerario recomendado
Fin del camino
Acceso baños
Acceso a zona
Pendiente
Calle Alfonso XII
Calle Claudio Moyano
Paseo del Prado
Plaza Murillo
Entrada
Entrada al edificio de investigación
Ornamentales
Colección etnobotánica
Rosaleda
Aromáticas y medicinales
Huerta y frutales
Información
Baños
Agua potable
Salida de emergencia
REAL JARDÍN BOTÁNICO
Edificios, puertas, estatuas y otros:
1. Puerta de Murillo
2. Puerta del Rey
3. Estatua Carlos III
4. Estanque de plantas acuáticas
5. Tienda y Cafetería
6. Aula didáctica
7. Invernadero Santiago Castroviejo
8. Estufa de Las Palmas
9. Glorieta de los Tilos Sur
10. Glorieta de los Castaños
11. Glorieta y estanque de Linneo
12. Pabellón Villanueva
13. Glorieta de los Plátanos
14. Glorieta de los Tilos Norte
15. Glorieta de la Noria
16. Estanque de la Noria
17. Estanque de los Bonsáis
18. Sala de Seminarios
19. Invernadero de los Bonsáis
20. Salón de Actos y oficinas
21. Oficinas de investigación, Biblioteca, Archivo y Herbario (zonas no visitables)
Paseos:
22. Paseo Bajo de Gómez Ortega y estatuas de botánicos ilustres
23. Paseo de Mutis
24. Emparrado Norte
25. Emparrado Sur
26. Paseo de los Olivos
Colecciones de interés:
27. Rocalla
28. Bulbos y plantas de rocalla
29. Plantas suculentas
30. Jardín de invierno
31. Praderas ornamentales
32. Bonsáis
TC
Terraza de los Cuadros (1781)
Se encuentran las colecciones ordenadas en cuadros según sus usos: ornamentales, medicinales, aromáticas y de huerta. Cada cuadro tiene un fontín en el centro.
TE
Terraza de las Escuelas (1781)
Colección de plantas clasificadas por orden sistemático. Cada escuela muestra especies próximas evolutivamente.
PF
Plano de la Flor (1858)
De estilo romántico, alberga una variada representación de árboles y arbustos. Está bordeada por un emparrado de hierro forjado construido en 1786.
TB
Terraza de los Bonsáis (2004)
Colección de bonsáis donada en 1996 por el expresidente del Gobierno Felipe González. Formada por especies asiáticas y europeas, principalmente de la flora española. Esto la convierte en una colección singular.

03 / Espacios

El Real Jardín Botánico cuenta con distintos espacios cerrados y al aire libre para organizar diferentes eventos en función de sus características y de la época del año. También se puede disponer de varios espacios de manera simultánea (Salón de Actos + Glorieta, Sala de Seminarios + Salón de Actos, Cátedra + Glorieta...), según la disponibilidad del momento.


Los espacios que se alquilan son los únicos que figuran en el presente dossier. También se podrá alquilar el Jardín para actividades culturales y artísticas.

El Real Jardín Botánico sólo alquila los espacios. El resto de los servicios y materiales que se precisen para la realización de un acto/evento (mobiliario, catering, iluminación...) serán responsabilidad de la entidad organizadora.







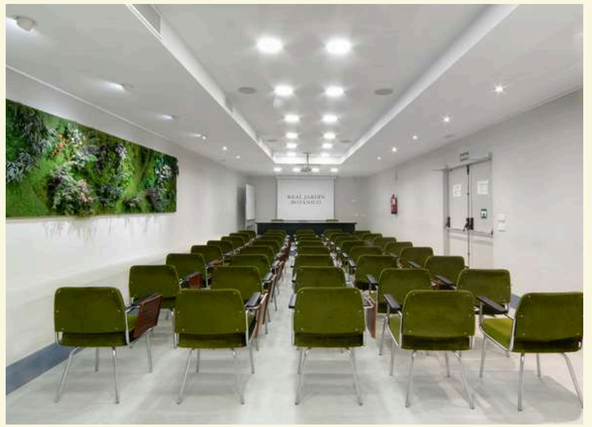





Espacios

Las contraprestaciones económicas a satisfacer por el uso de los espacios del RJB-CSIC, tendrán la consideración de precios públicos, quedando fijadas en el Anexo I de la Resolución, de utilización de espacios, formando parte de la misma, y serán de aplicación para todas las solicitudes formalizadas a partir de la fecha de firma dicha Resolución.

No se aplicará el precio público ni, por tanto, se emitirá factura, en los casos en los que el autorizado sea un acto organizado por la organización central y el acceso al mismo sea gratuito. Los ICUs del CSIC tendrán una reducción del 50% del precio público previsto en el Anexo I de la Resolución.

Los Departamentos Ministeriales y Organismos de la Administración General del Estado, de las Comunidades Autónomas y Entidades Locales tendrán una reducción del 40% del precio público previsto en el Anexo I de la Resolución. Asociaciones y Fundaciones sin ánimo de lucro tendrán una reducción del 30% del precio público previsto en el Anexo I de la Resolución.

El RJB-CSIC se reserva la facultad de ceder de manera excepcional los espacios en condiciones diferentes a las expuestas cuando así lo considere en atención a la finalidad del evento a celebrar y del organizador del mismo.

El autorizado en un plazo no inferior a 72 horas, anterior a la fecha en la que se haya previsto la celebración del evento, deberá remitir al RJB-CSIC, el resguardo de la transferencia. Si el autorizado renuncia a su solicitud con una antelación menor a 48 horas de la celebración del evento, deberá abonar el 25% del precio público de autorización del espacio en concepto de penalización.

Nota importante:
Habrá un incremento del 15% por apertura fuera del horario público

Para tener toda la información completa por la utilización de los espacios del Real Jardín Botánico accede al QR

Pabellón Villanueva

SUPERFICIE
700 m2
(292 m2 cada sala+hall)

ALTURA
4,5 metros


CAPACIDAD CÓCTEL: Una sala: 250 pax ; completo: 500 pax
CAPACIDAD GENERAL: A determinar en función del evento.

TARIFA
Una sala: 6000 € / día (+21% IVA) | Completo: 11.000 € / día (+21% IVA)
30.000 € / mes (+21% IVA) | Completo: 45.000 € / mes (+21% IVA)

Las dos alas son espacios diáfanos que cuentan con la posibilidad de incluir muros auto-portantes para dividir los espacios.
Destinado principalmente a albergar exposiciones.


Las salas sólo se podrán alquilar cuando no haya exposición.




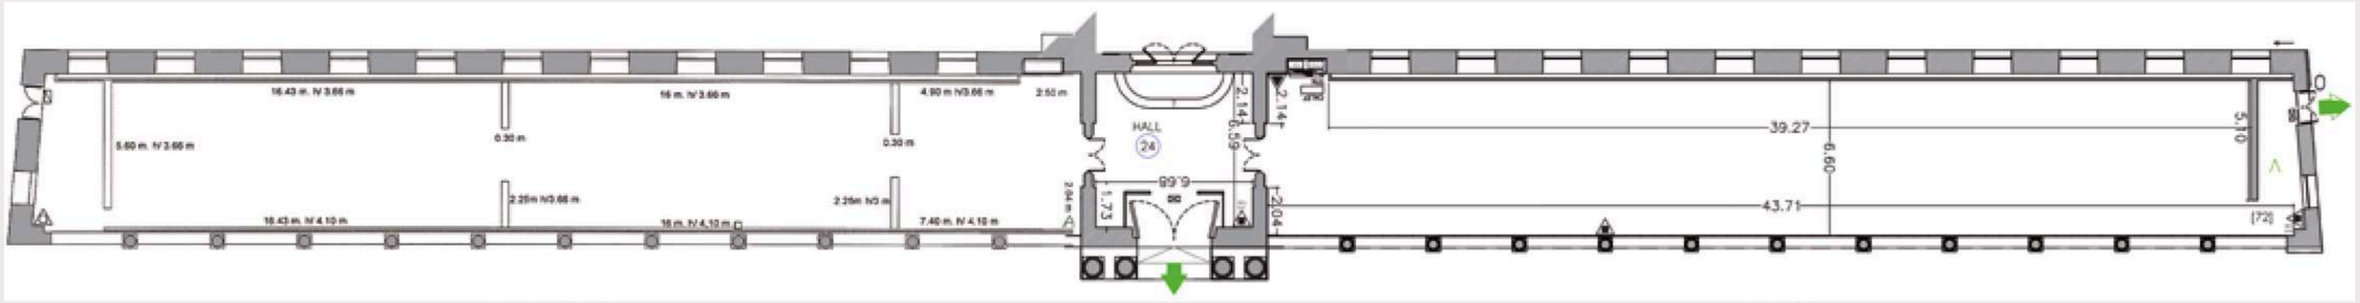



ALA NORTE

ALA SUR

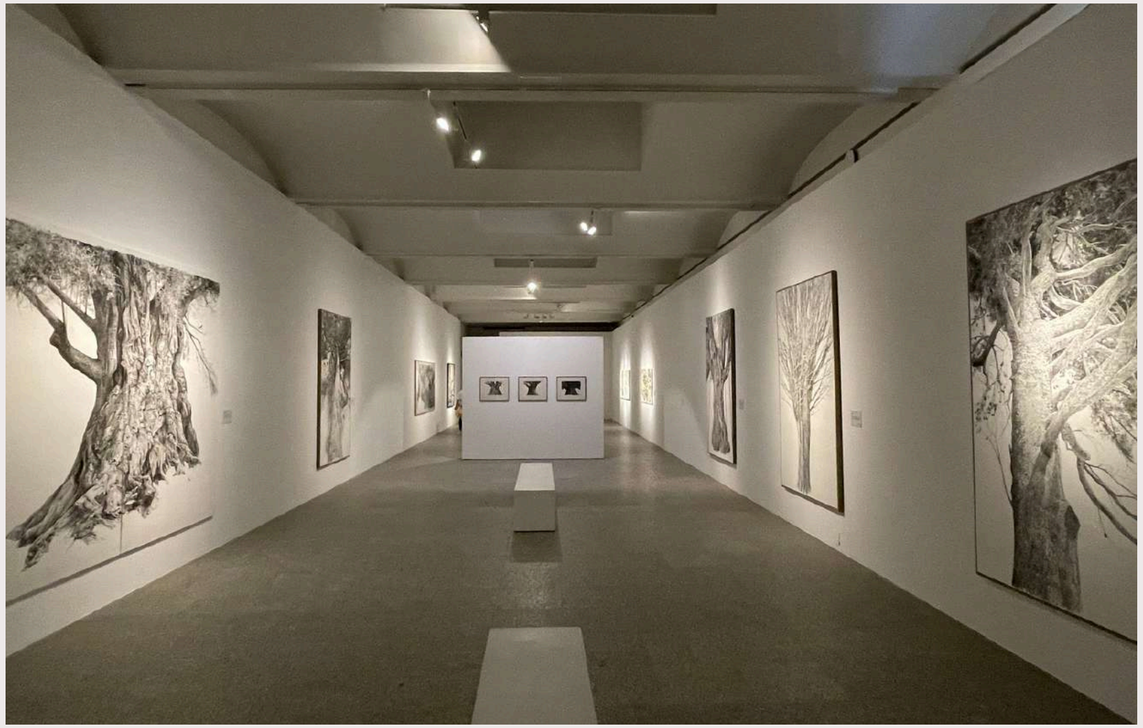

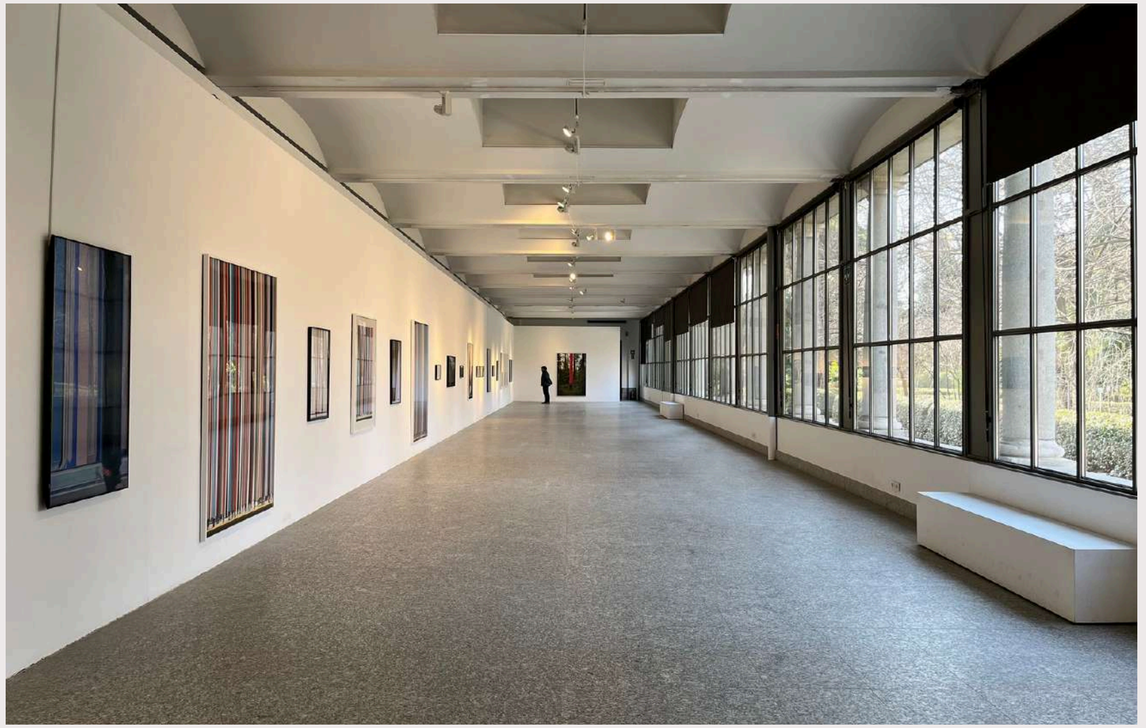

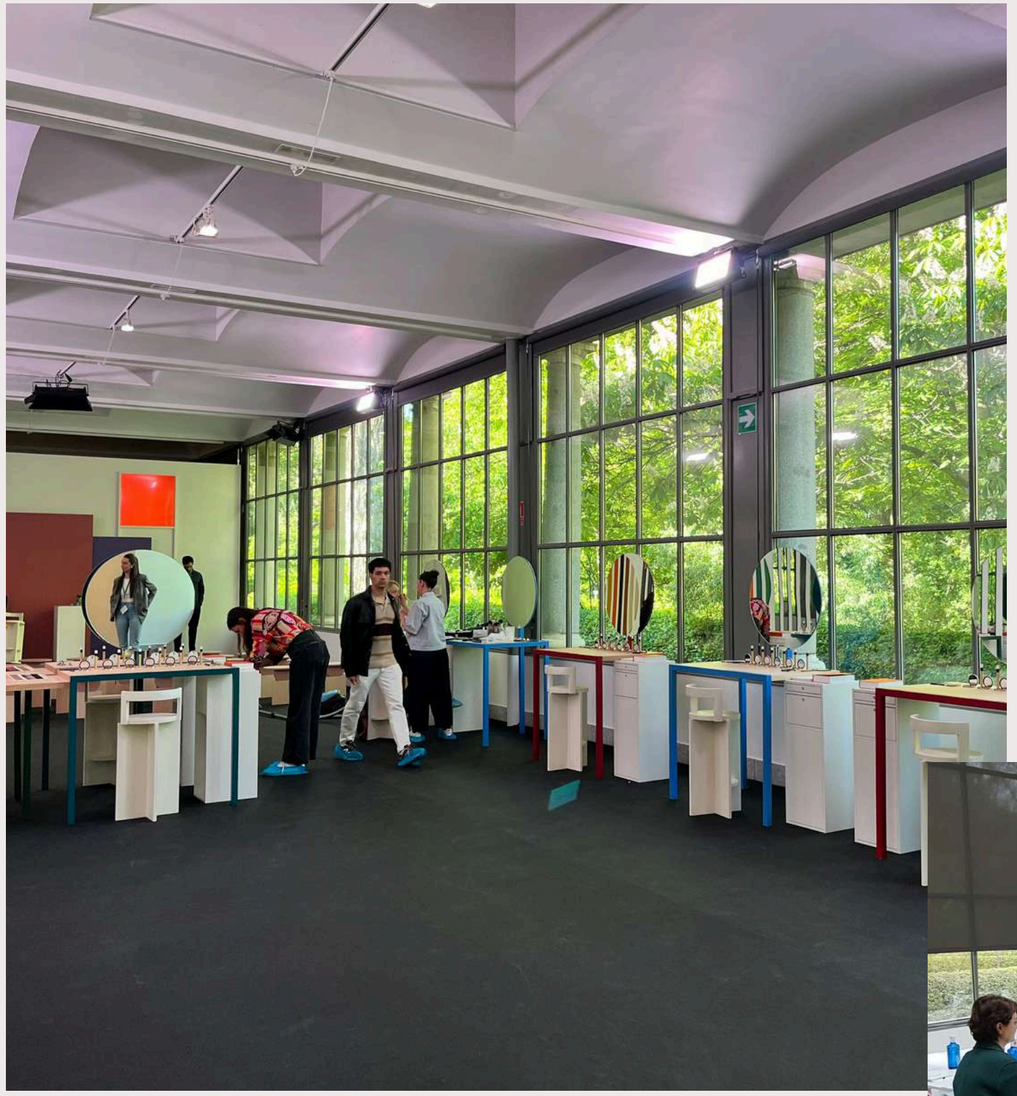

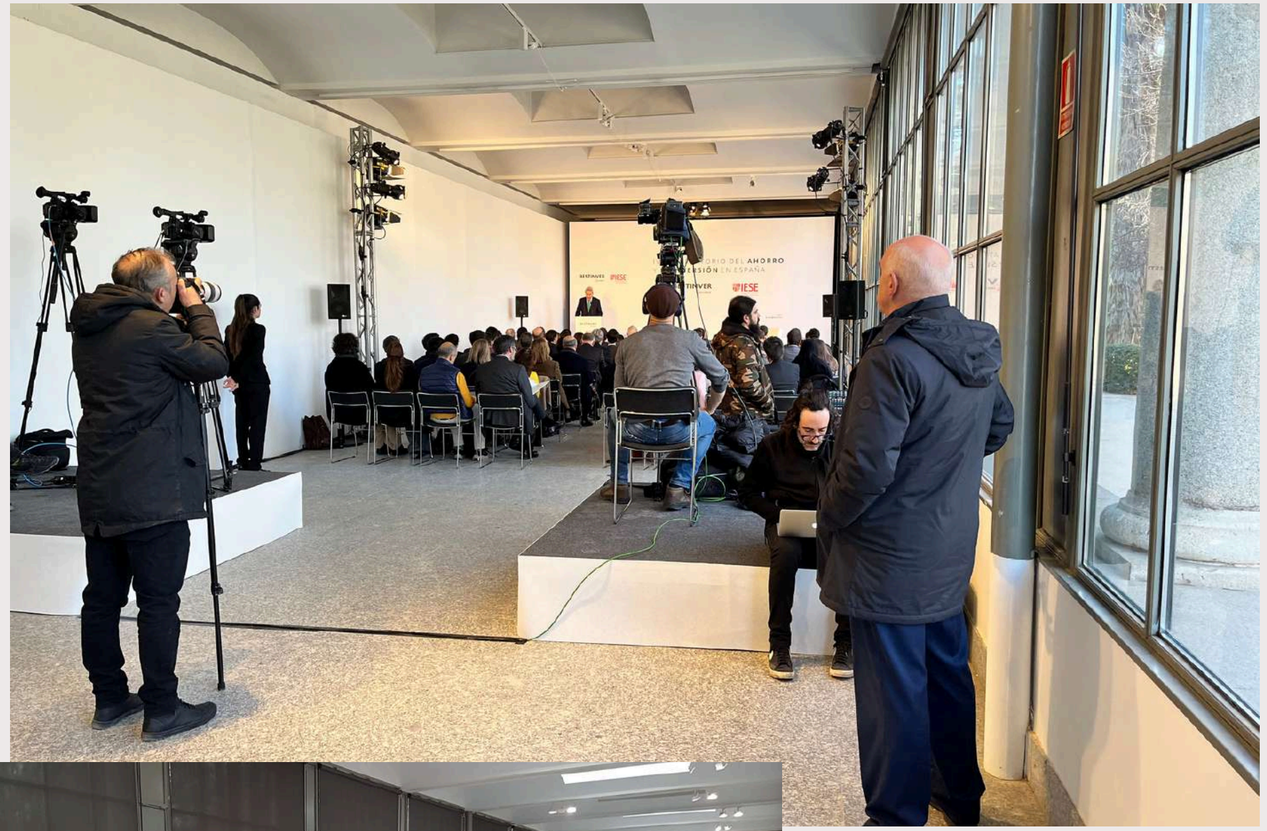



Tres imágenes como ejemplo de los diferentes usos de actos en las dos alas del Pabellón Villanueva

Cátedra Cavanilles

SUPERFICIE
110 m2
(17,2 metros de largo x 6,4 metros de ancho)

ALTURA
4,5 metros

CAPACIDAD SENTADOS: 120 pax
CAPACIDAD DE PIE: 100 pax

TARIFA: 5000 € día (+21% IVA) | 25.000 € mes (+21% IVA)


Espacio destinado también para albergar exposiciones.
La capacidad para eventos corporativos puede variar en función de la exposición.






Ellas ilustran
BOTANICA


SALIDA
Townhall
Private Bank Spain
DEMO DAY INNOVAMAD CSIC

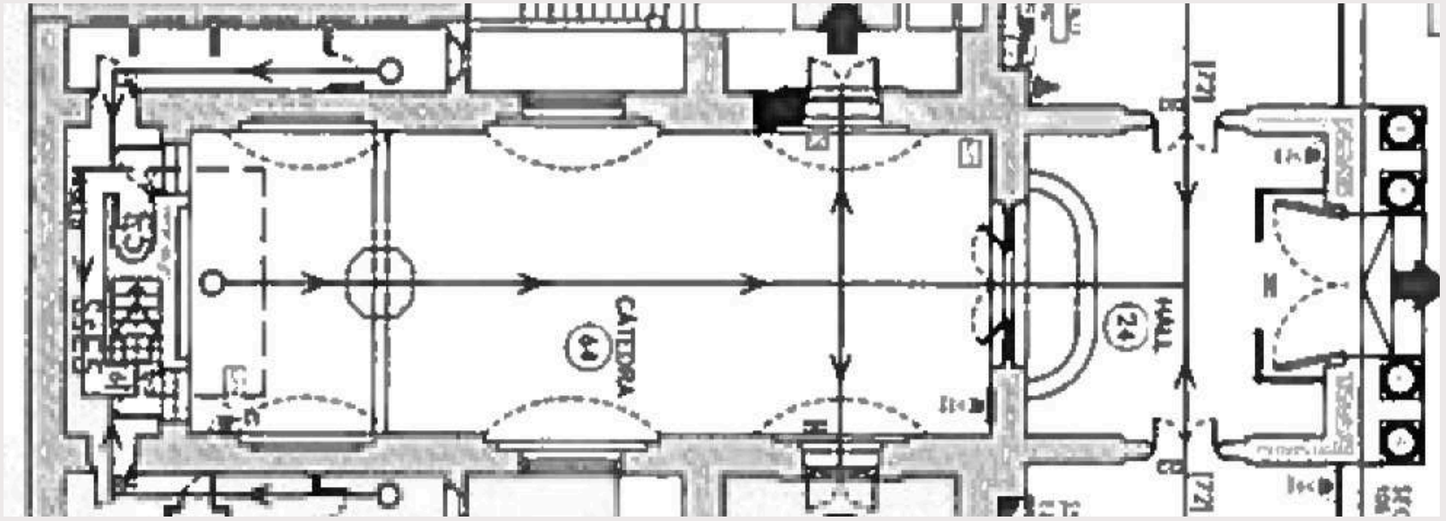
CATEDRA
24

Salón de Actos

CAPACIDAD: 140 pax


TARIFA DIARIA: 1800 € (+21% IVA)


AUDIOVISUALES
Proyector con mando Puntero/pasador de diapositivas
Ordenador
Cable de datos para el ordenador + Cable de sonido
1 micro solapa
2 micros inalámbricos

Aire acondicionado





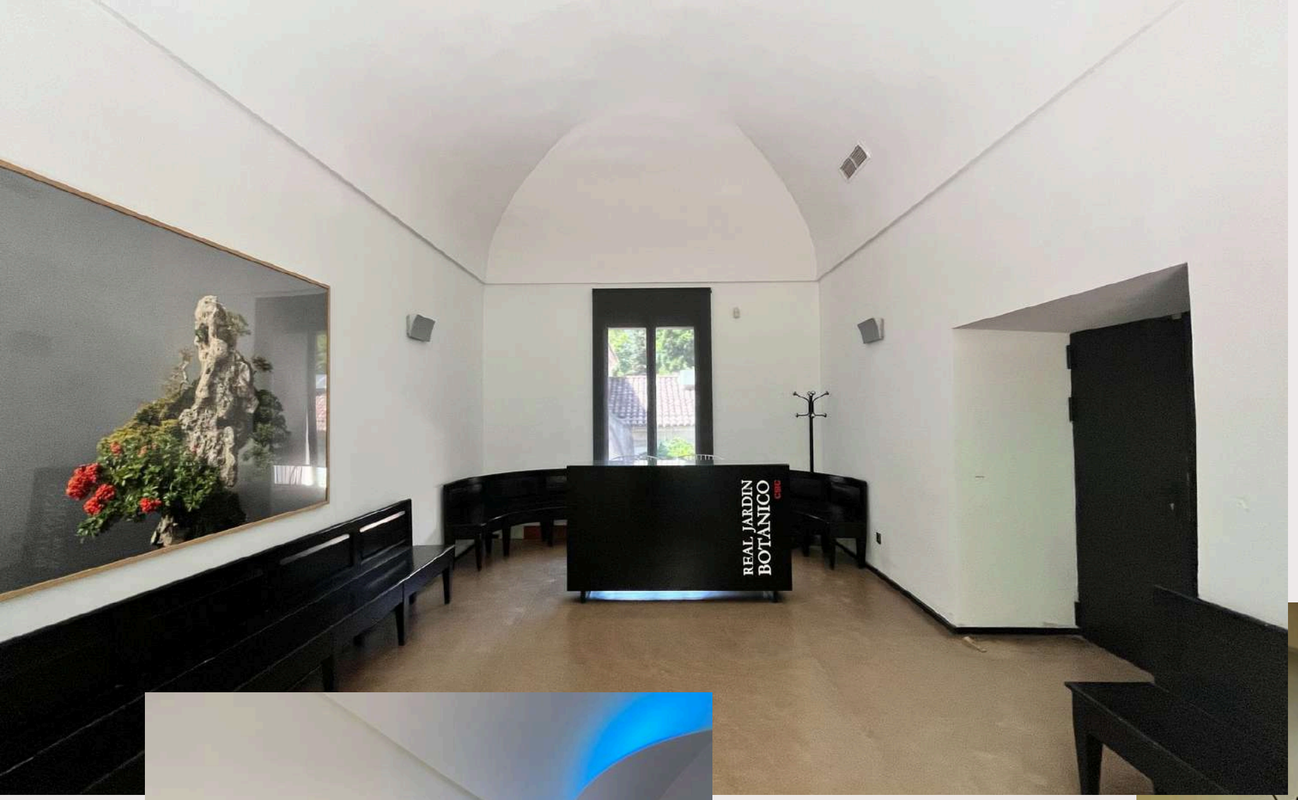

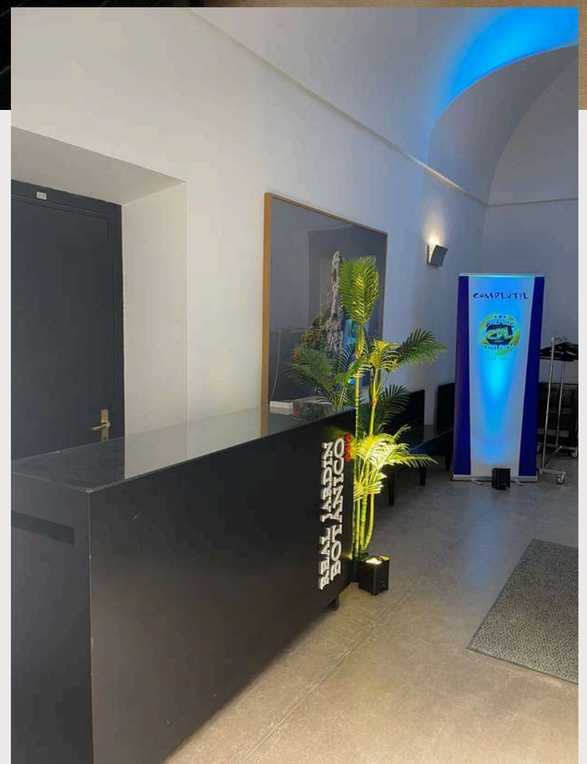

Hall del Salón de Actos

Encuentro con medios de comunicación



Sala de Seminarios

SUPERFICIE
85 m2

CAPACIDAD DE AULA
35/40 pax

TARIFA DIARIA: 600 € (+21% IVA)

AUDIOVISUALES
Proyector Pantalla
Ordenador
Sonido
Aire acondicionado





Invernadero de los Bonsáis


SUPERFICIE

150 m2 (de abril a noviembre)

130 m2 (de diciembre a marzo, debido a que es el espacio en el que pasan el invierno algunos de los bonsáis del Real Jardín Botánico).

CAPACIDAD SALA: 70 pax


TARIFA DIARIA: 1200 € (+21% IVA)

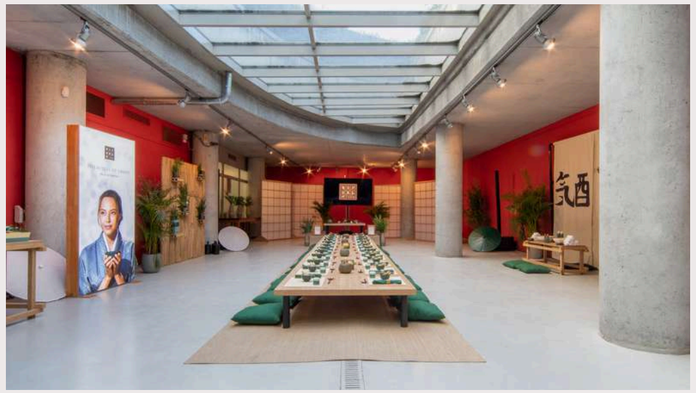








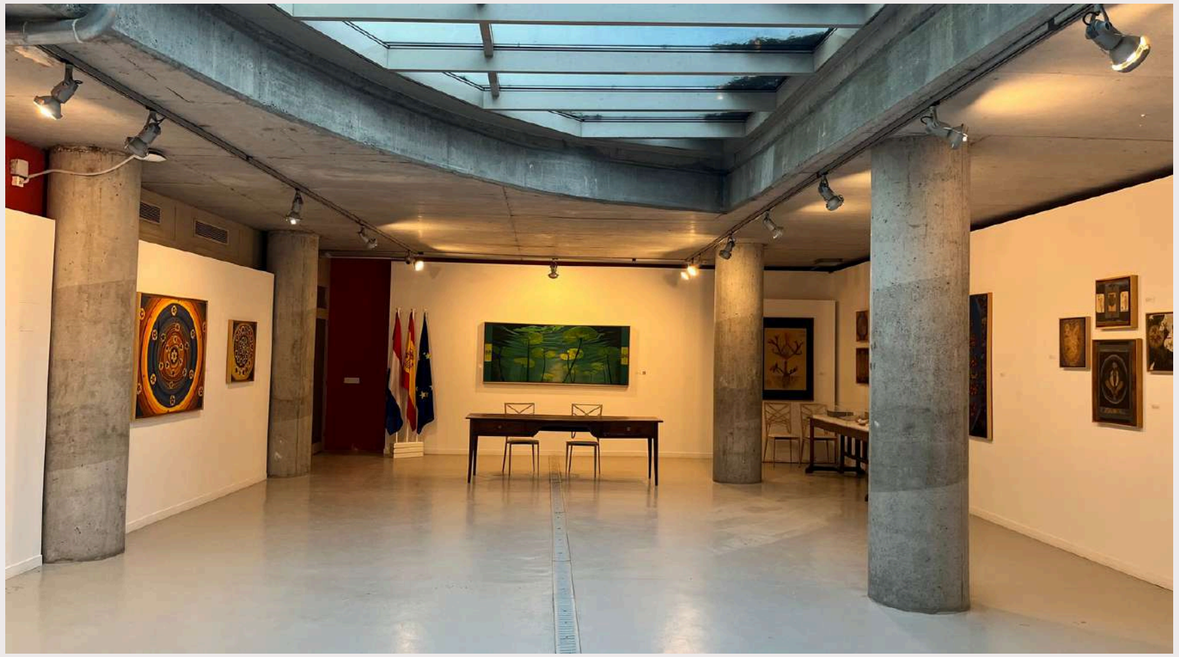





Imágenes de cuatro montajes diferentes de la sala


Planimetría completa del Invernadero
y el Patio del Tilo con distintos alzados

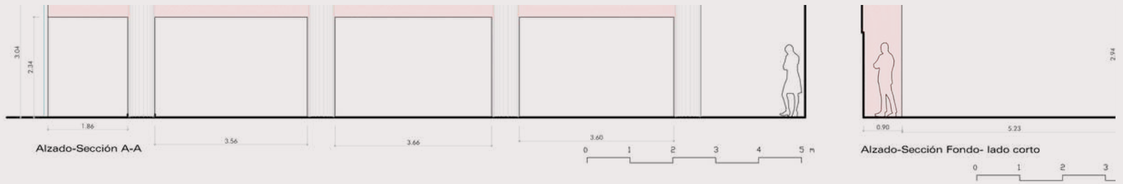

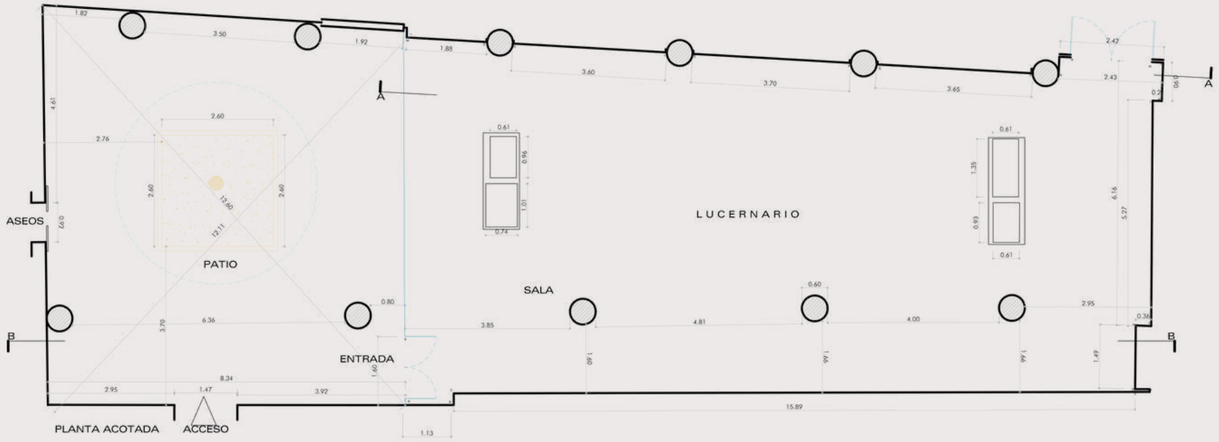

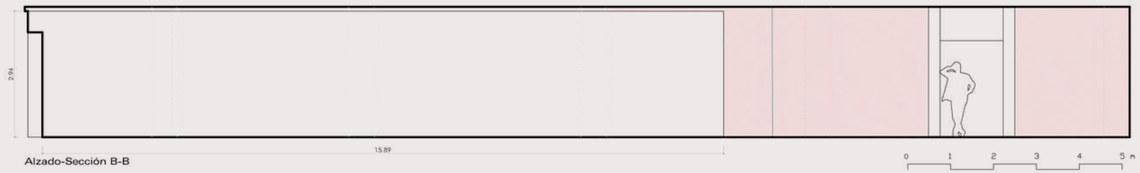

INVERNADERO DE LOS BONSÁIS R.J.B.M. mayo 2023 jcsb

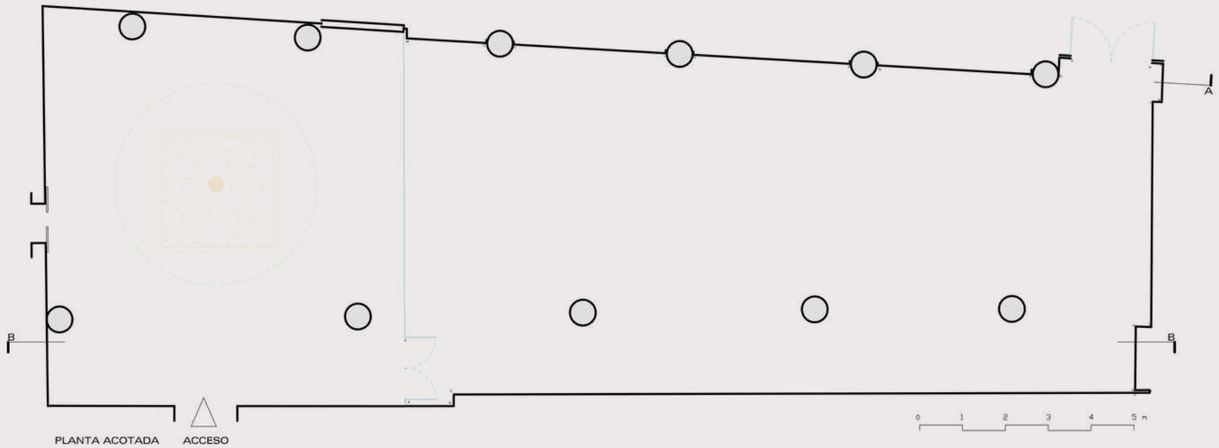

INVERNADERO DE LOS BONSÁIS R.J.B.M. mayo 2023 jcsb

Patio del Tilo

CAPACIDAD CÓCTEL PATIO DEL TILO: 40 pax

Su uso puede estar vinculado al alquiler del Salón de Actos, la Sala de Seminarios y/o Invernadero de los Bonsáis.

El espacio permite varios montajes.

TARIFA DIARIA: 300 € (+21% IVA)




BOTÁNICO

Glorieta de los Plátanos

SUPERFICIE: 300 m2

CAPACIDAD PARA CUALQUIER TIPO DE EVENTO: 250 pax

TARIFA DIARIA: 5000 € (+21% IVA)
El espacio permite otros montajes.







Concierto música organizado por la UAX

Presentación por Netflix de la tercera temporada de ‘Los Bridgerton’



Glorieta de los Castaños

SUPERFICIE: 300 m2

CAPACIDAD PARA CUALQUIER TIPO DE EVENTO: 250 pax

TARIFA DIARIA: 5000 € (+21% IVA)
El espacio permite otros montajes.

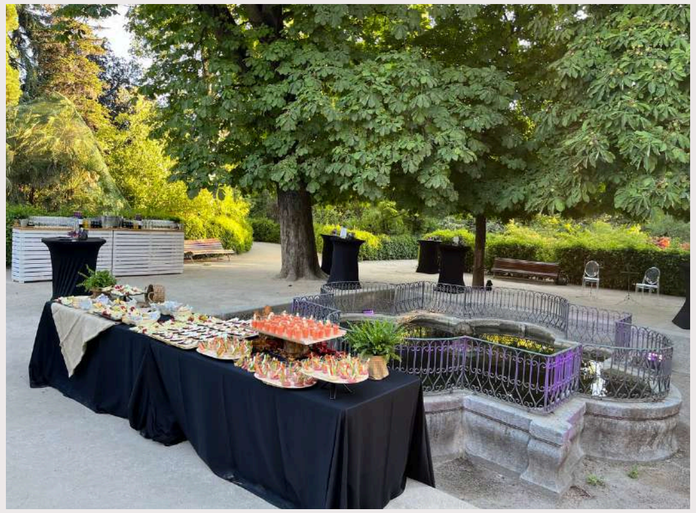






Imagen de un evento institucional

Montaje de un evento nocturno en la Glorieta



Glorieta de la Niña

SUPERFICIE: 80 m2
CAPACIDAD CÓCTEL: 40 pax
TARIFA DIARIA: 1500 € (+21% IVA)



Glorieta de los Tilos


SUPERFICIE: 80 m2
CAPACIDAD CÓCTEL: 40 pax
TARIFA DIARIA: 1500 € (+21% IVA)



Todo el Jardín

El Real Jardín Botánico se alquila para eventos culturales y artísticos, fuera del horario público. No incluye las zonas señaladas en rojo en el plano inferior, ni las dos salas del Pabellón Villanueva ni la Cátedra de Cavanilles, siempre que haya exposiciones.

CAPACIDAD: Aforo máximo 1500 pax
TARIFAS: 40.000 € (+21% IVA) / día
200.000 € (+21% IVA) / mes

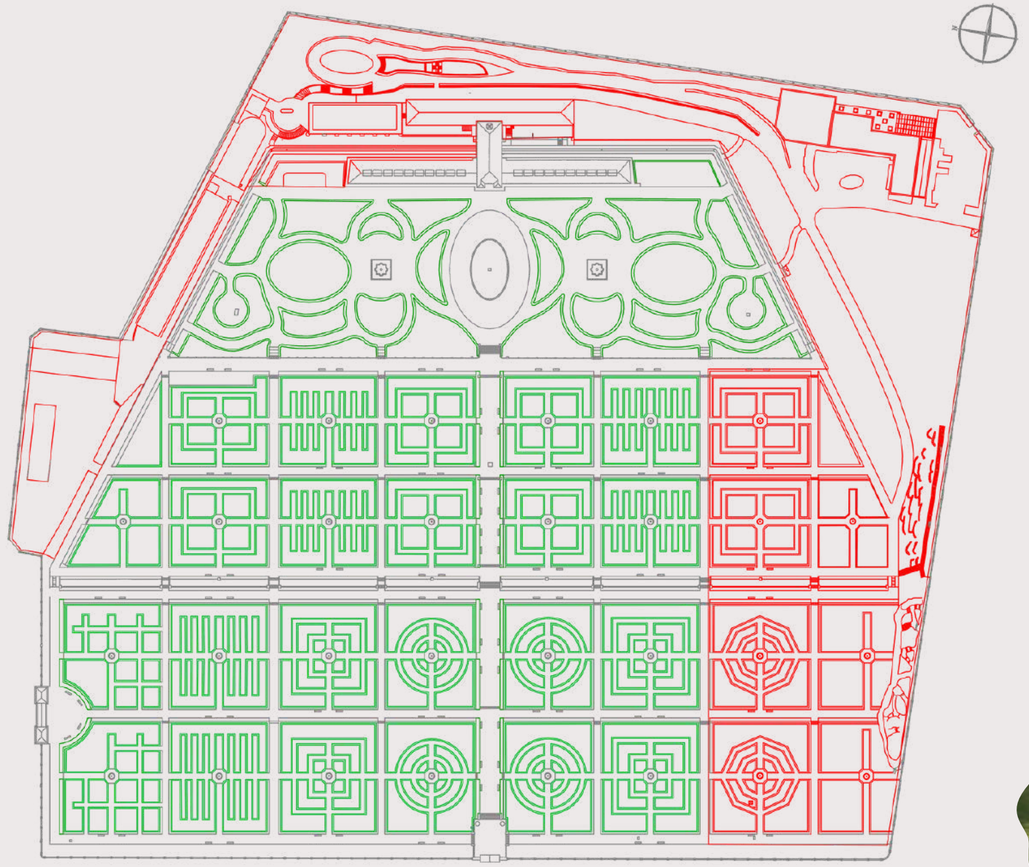



Reportajes audiovisuales

Existe la posibilidad de realizar reportajes audiovisuales y/o fotográficos relacionados con cultura, sociedad, moda..., que conllevan una tarifa económica. Los reportajes solo se pueden realizar de lunes a viernes y, preferentemente, en horario de 9:00 a 14:00 horas.

TARIFA 1: 600 € (+21% IVA) / 3 horas

TARIFA 2: 850 € (+21% IVA) / 5 horas

SALA AUXILIAR: 300 € (+21% IVA)






04 / Contacto

REAL JARDÍN BOTÁNICO

Encarna GARCÍA MARTÍN

Jefa Unidad de Protocolo y Relaciones Externas

protocolo@rjb.csic.es

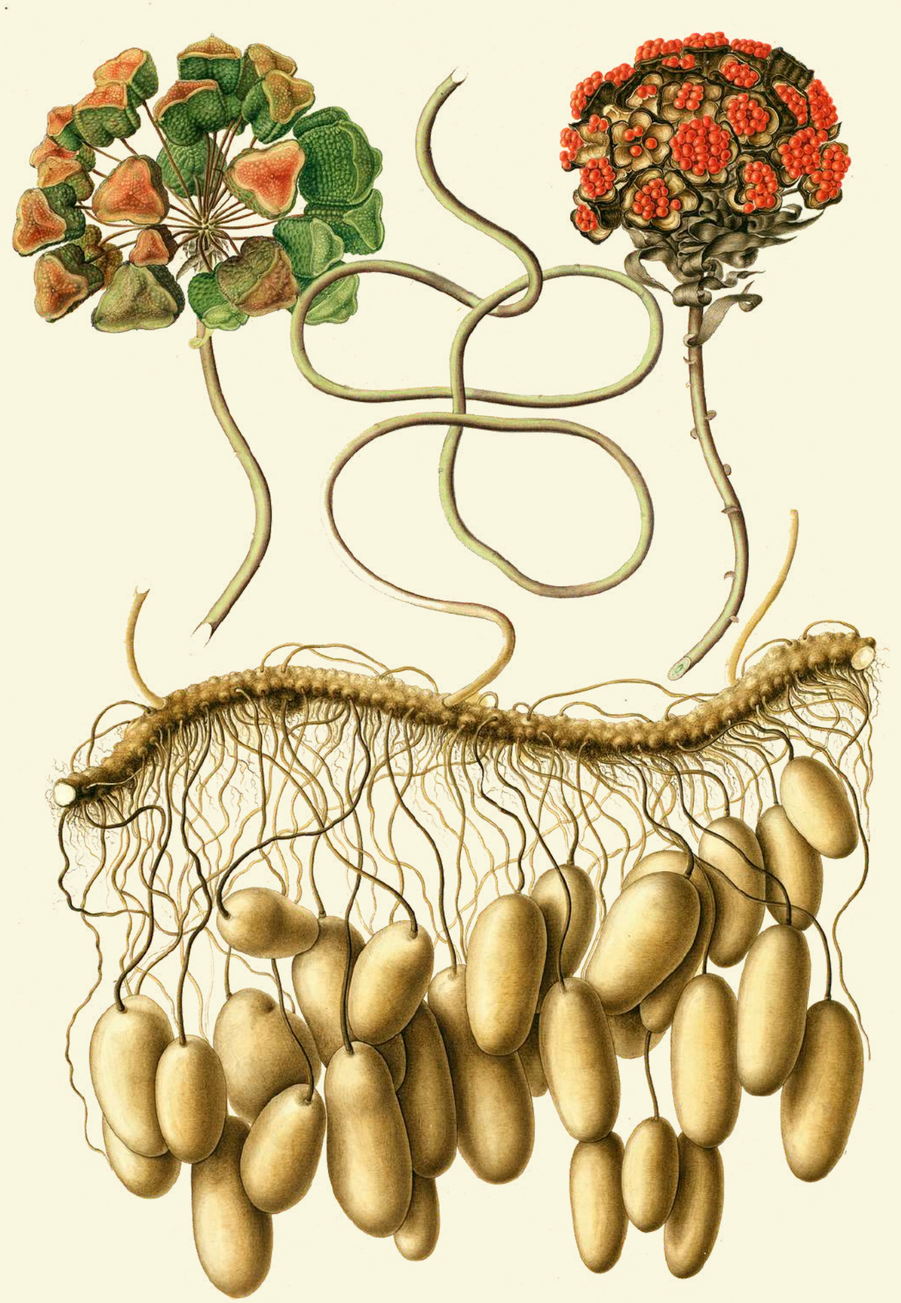

Las fotografías, ilustraciones y textos de este dossier no podrán ser utilizadas para ningún fin sin previo conocimiento y autorización del Real Jardín Botánico y/o de sus autores.